



NEOLD Private House

Схема гостевого дома


1. Сцена для представлений театра Но
2. Вход в основной дом
3. Комната с татами
4. Очаг ирори
5. Столовая
6. Туалетная комната
7. Комната для конференций
8. Душевая комната
9. Раздевалка
10. Душевая комната
11. Ротэнбуро (ванна на открытом воздухе)
12. Комната для чайной церемонии
13. Туалетная комната
14. Флигель
15. Туалетная комната
16. Комната в японском стиле (2 этаж)
17. Спальня (2 этаж)
18. Спальня с татами (2 этаж)
19. Терраса на 2 этаже
20. Спальня с круглым окном
21. Бар (подземный этаж)

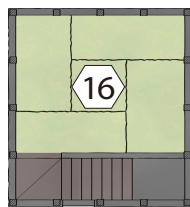

2 этаж

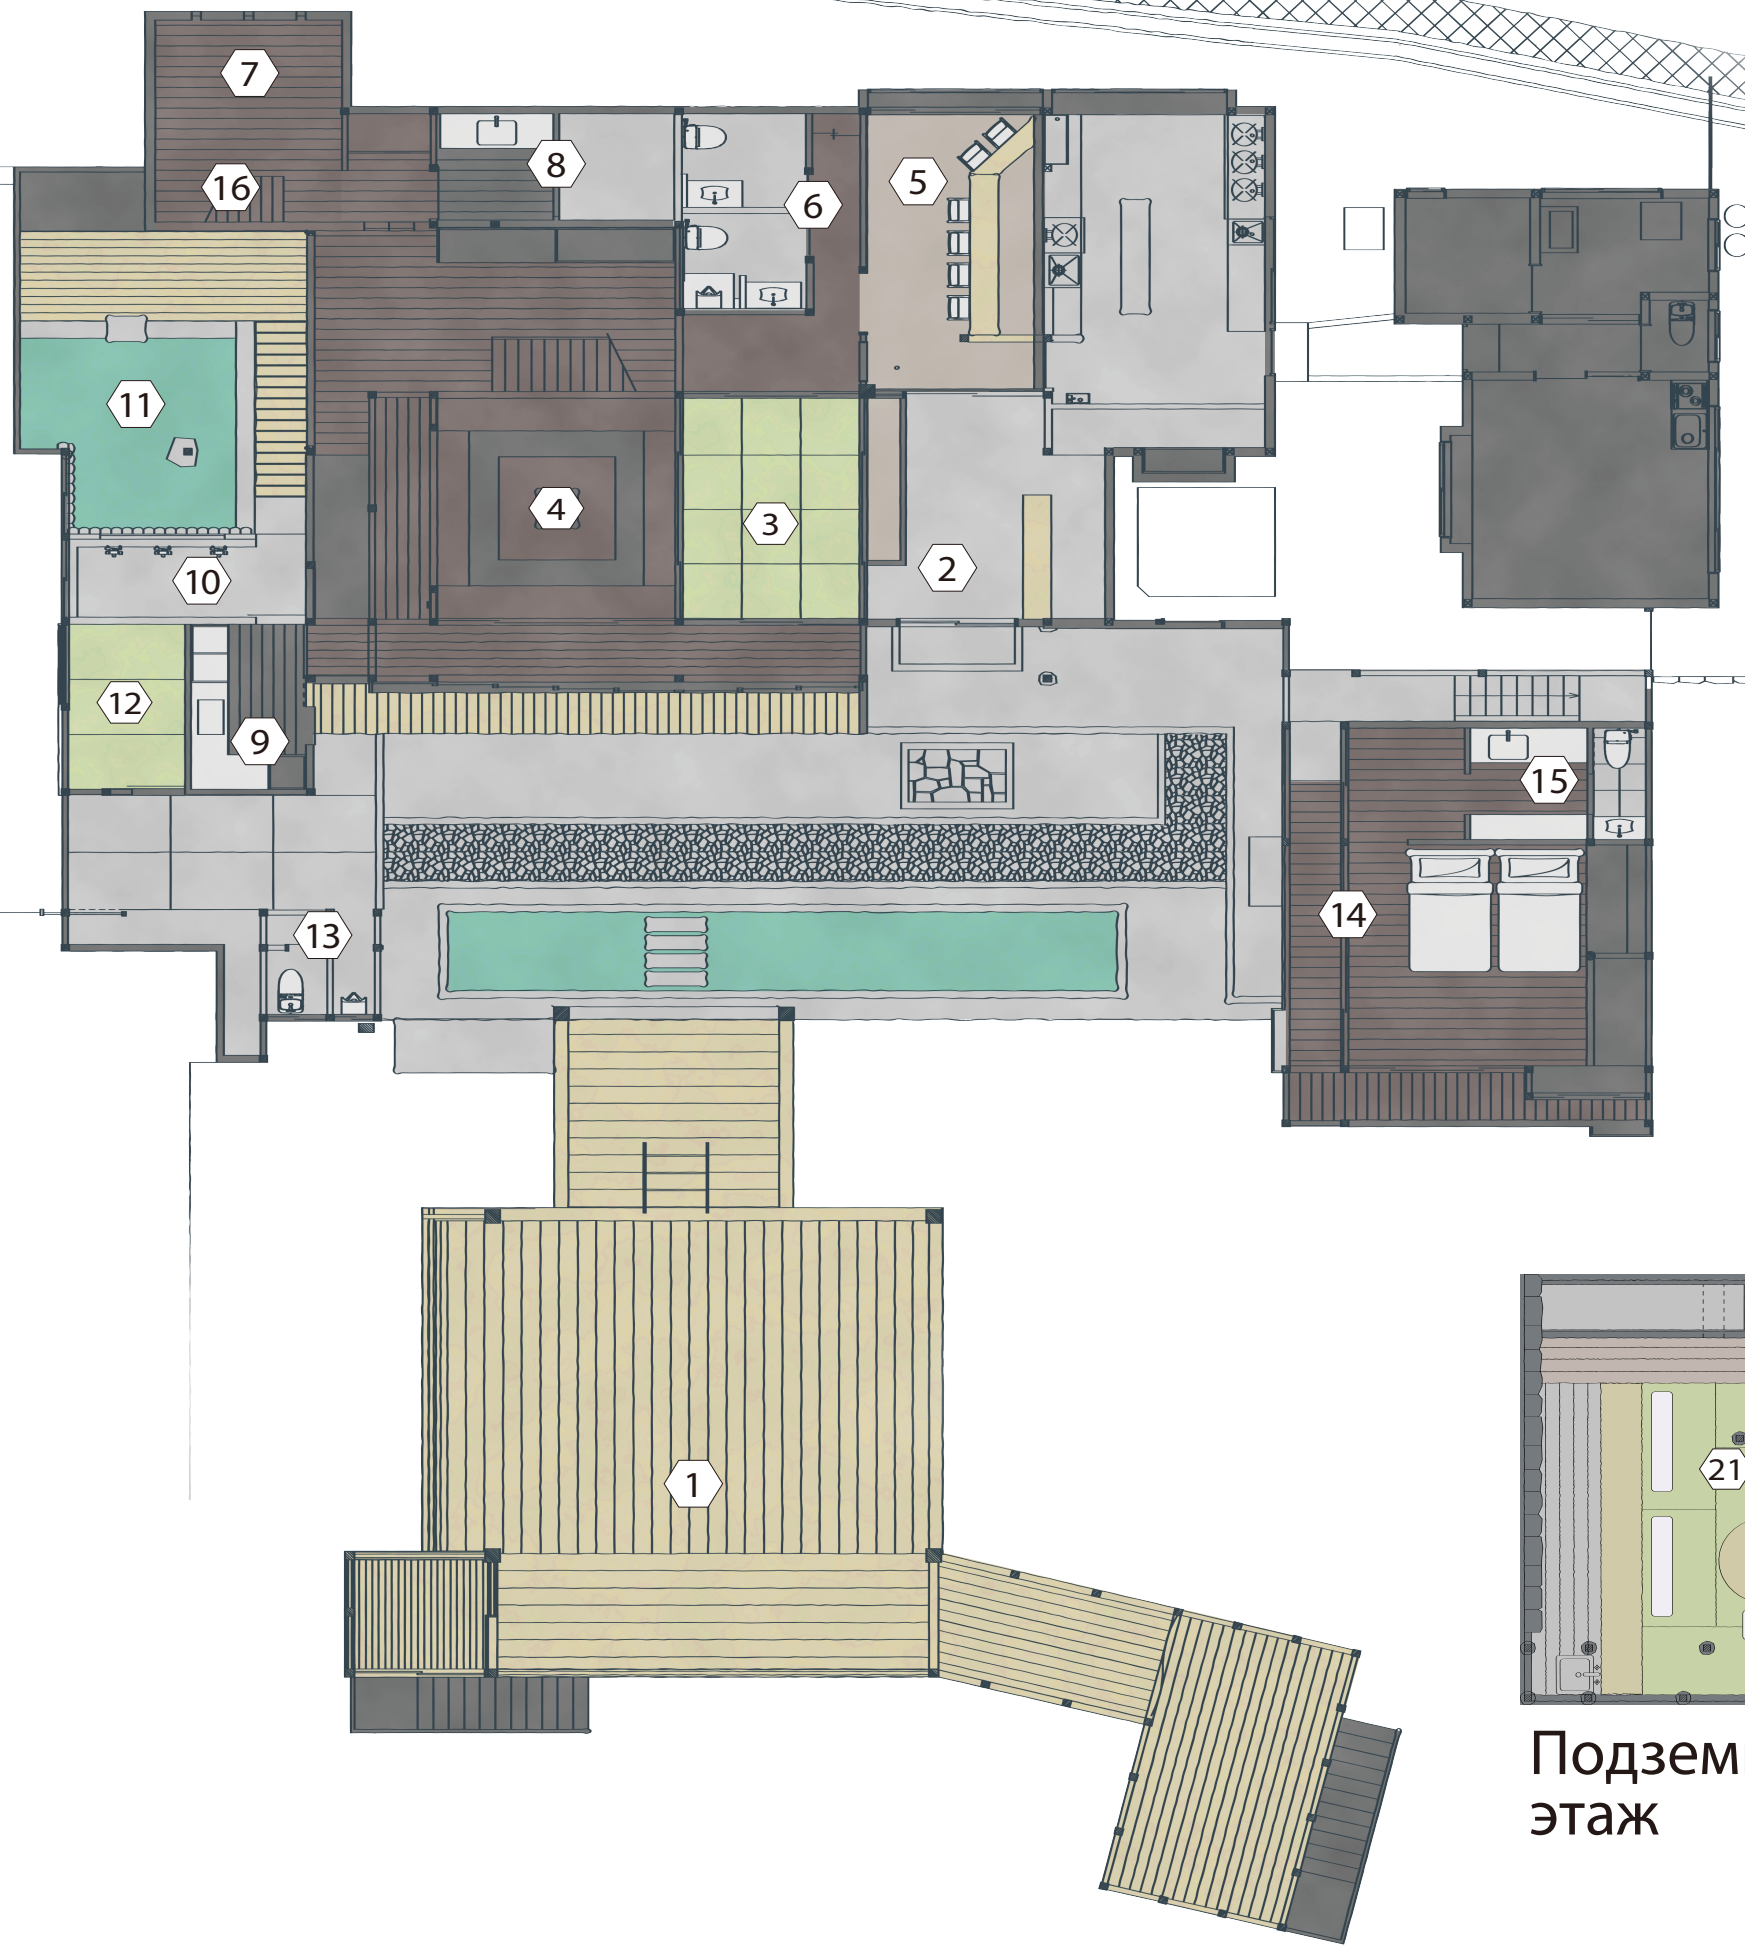

1 этаж

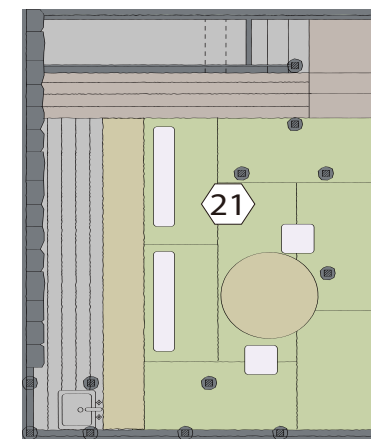

Подземный этаж